QUADRANTE 01a

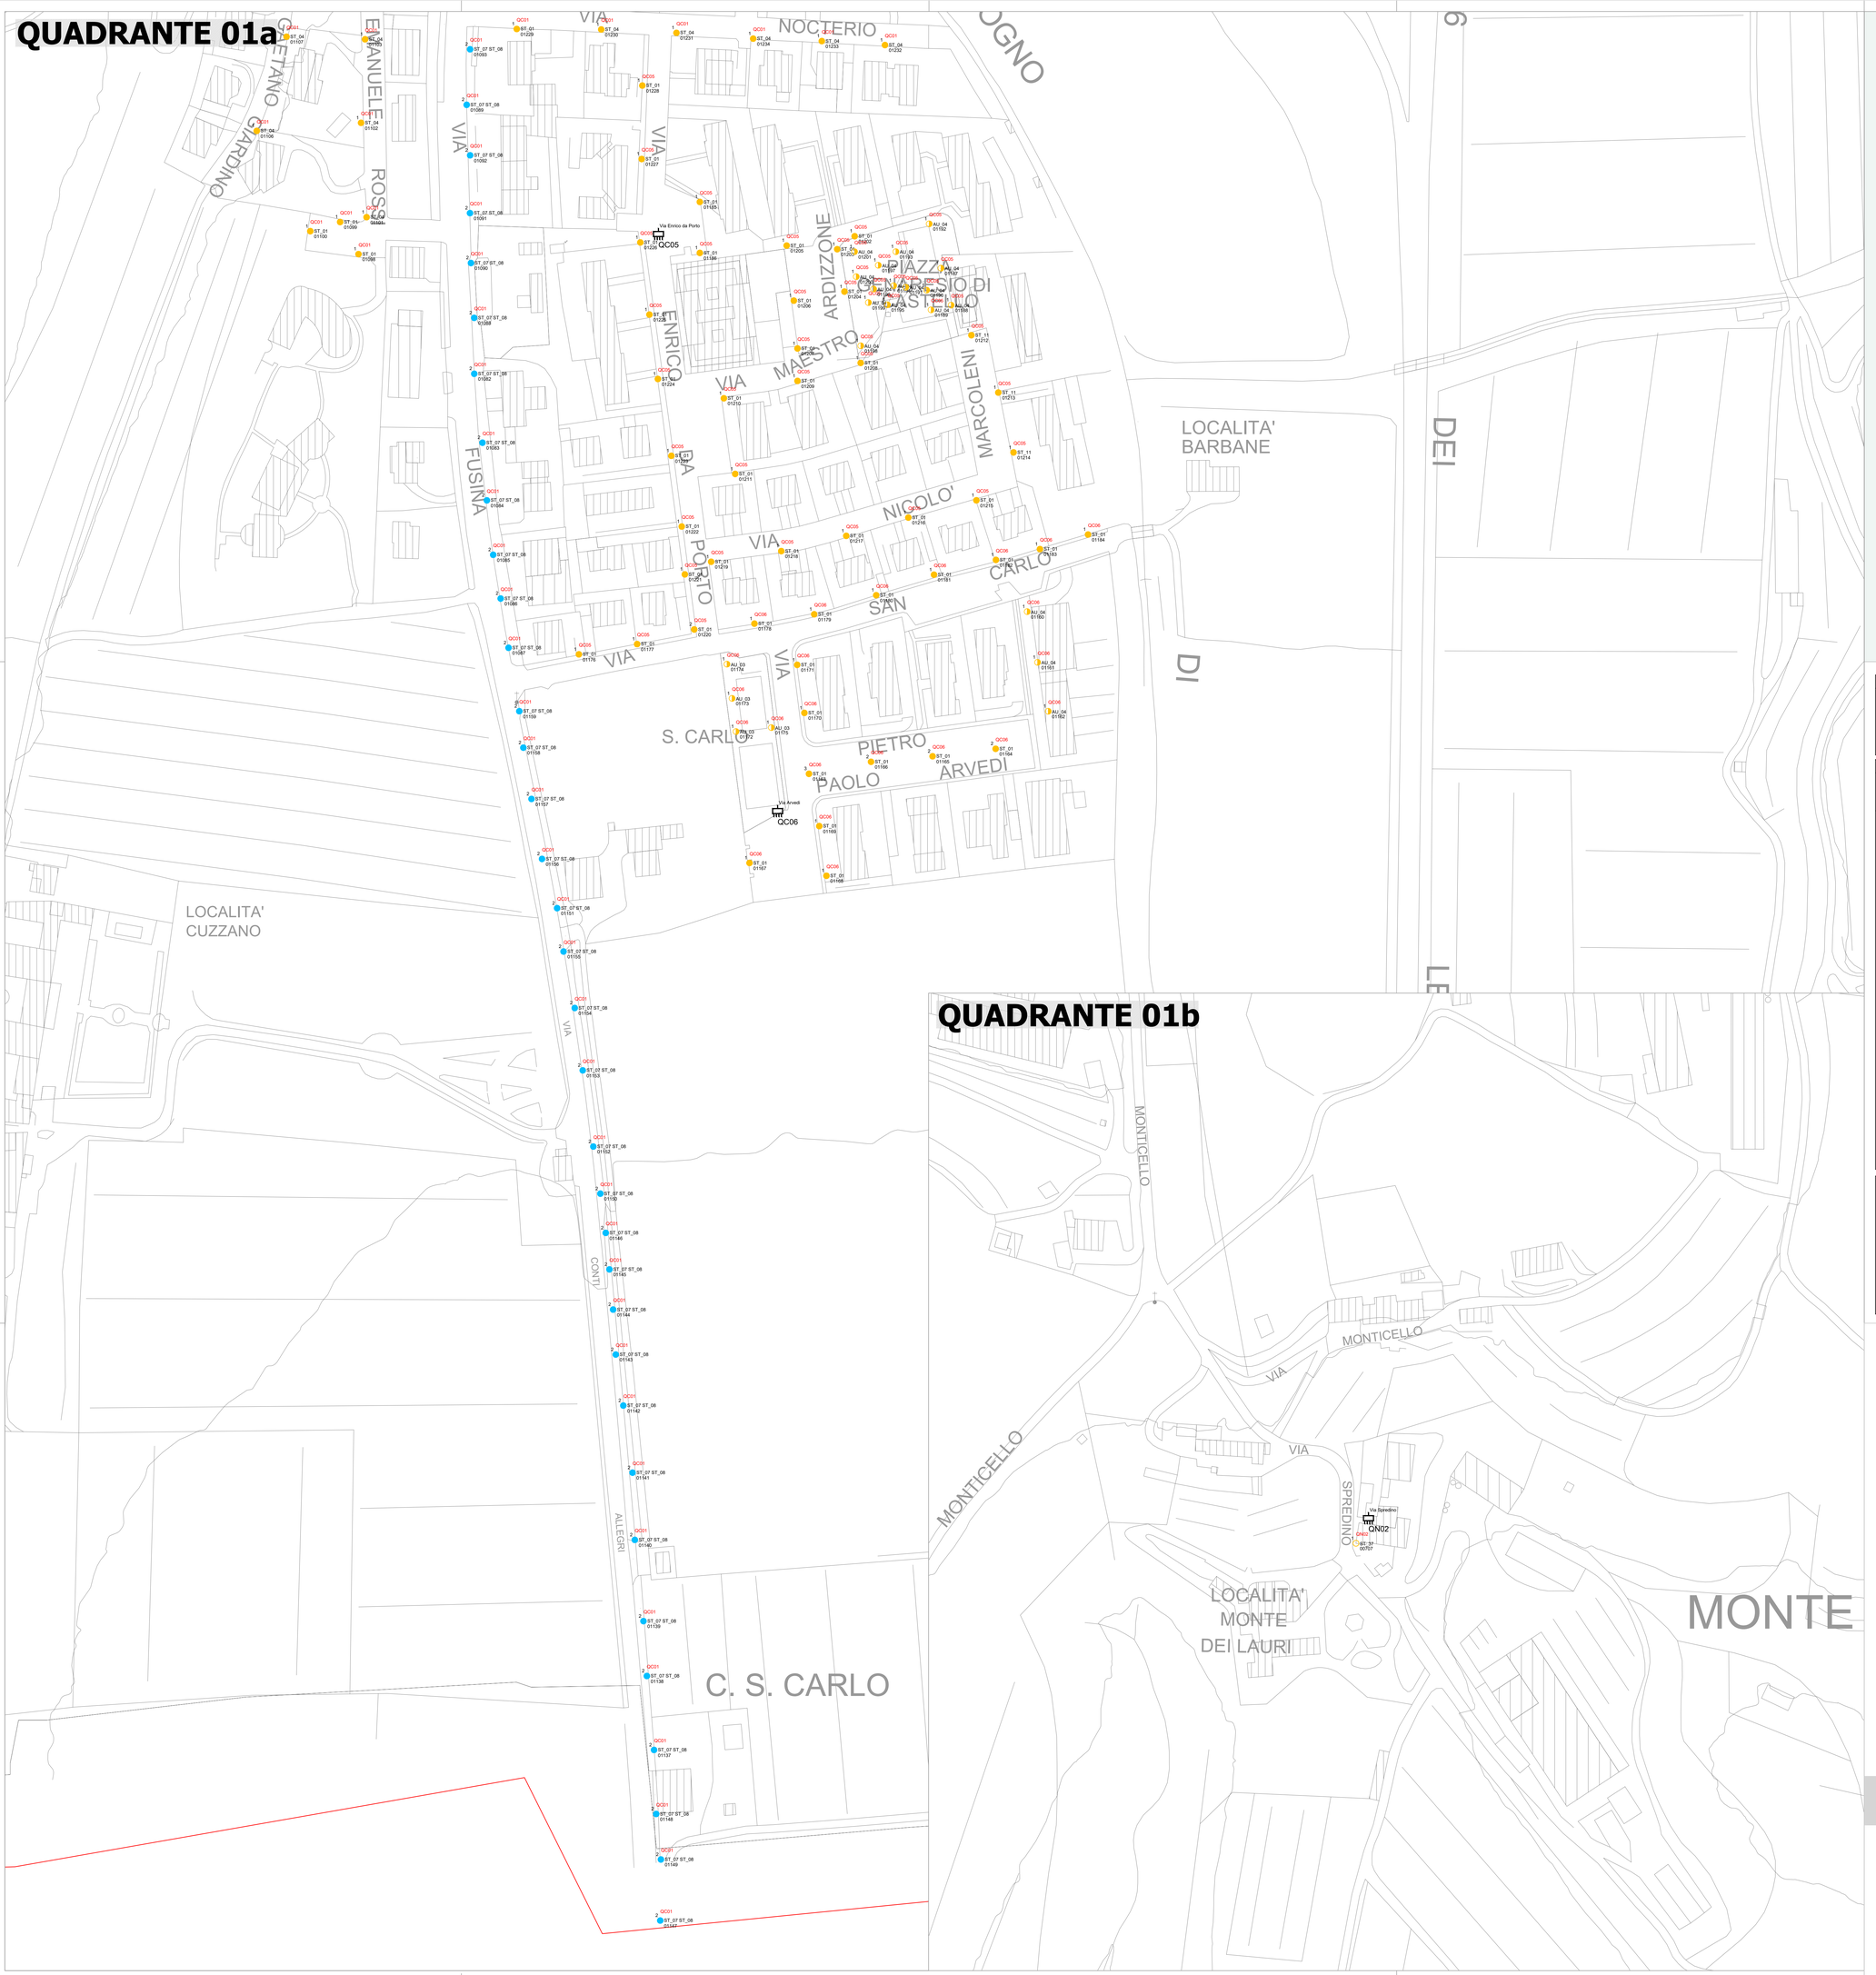

QUADRANTE 01b

INQUADRAMENTO

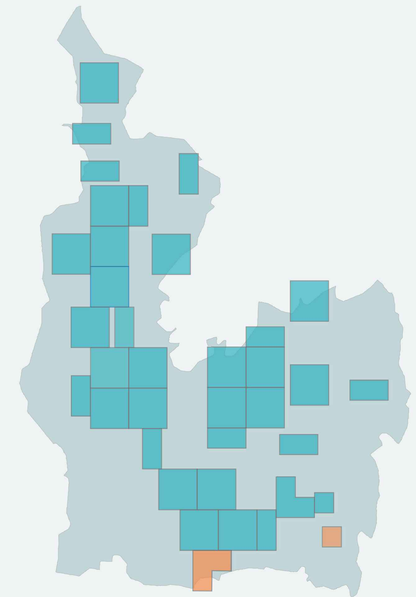

LEGENDA SORGENTI LUMINOSE

SORGENTE LUMINOSA	VAPORI DI MERCURIO	SODIO AD ALTA PRESSIONE	SODIO A BASSA PRESSIONE	ALOGENURI METALLICI	FLUORESCENTE	INCANDESCENZA	AD ALOGENI	LED	P.L. NON DI PROPRIETA' COMUNALE

LEGENDA APPARECCHI DI ILLUMINAZIONE E IMPIANTO ELETTRICO

INDICAZIONI SPECIFICHE SUL COMPLESSO ILLUMINANTE

NUMERO APPARECCHI SUL COMPLESSO ILLUMINANTE → CODICE IDENTIFICATIVO DEL QUADRO ELETTRICO DI AFFERENZA (QCXXX) → TIPOLOGIA COMPLESSO ILLUMINANTE → CODICE NUMERICO PROGRESSIVO (00001)

SIMBOLO	TIPOLOGIA	DESCRIZIONE		SIMBOLO	TIPOLOGIA	DESCRIZIONE	
●		ARMATURA STRADALE SU PALO	ST	⊙		SOSPENSIONE SU TESATA DECORATIVA	DEC
○		ARMATURA STRADALE SU BRACCIO A PARETE	ST	◗		PROIETTORE PER L'ILLUMINAZIONE FUNZIONALE DI STRADE E GRANDI AREE	PR
⊛		APPARECCHIO DECORATIVO SU PALO DECORATIVO	DEC	◆		PROIETTORE PER ILLUMINAZIONE ARTISTICA	PR
⊗		APPARECCHIO DECORATIVO SU BRACCIO DECORATIVO A PARETE	DEC	♠		BOLLARD / PALETTO DECORATIVO	AU
❀		LANTERNA SU PALO	DEC	▲		APPARECCHIO INCASSATO A TERRA O A PARETE	AL
❁		LANTERNA SU BRACCIO DECORATIVO A PARETE	DEC	◒		APPARECCHIO DI ILLUMINAZIONE A PLAFONE	AL
◑		APPARECCHIO DI ARREDO URBANO TIPO GLOBO SU PALO	AU	◒		APPARECCHIO A SOSPENSIONE INTERNALIZZATO	AL
ⓘ		APPARECCHIO DI ARREDO URBANO TIPO GLOBO SU BRACCIO A PARETE	AU	■		PUNTI LUCE DI ALTRA PROPRIETA'	
◉		SOSPENSIONE SU TESATA	ST			CODICE IDENTIFICATIVO QCXXX — QUADRO ELETTRICO DI COMANDO	

MODALITA', SIMBOLOGIE E GRAFICHE SONO STATE INDICATE DALL'AMMINISTRAZIONE PUBBLICA PER AGEVOLARE L'INTEGRAZIONE CON IL SISTEMA DI GESTIONE

oggetto *object of work*: **Piano dell'illuminazione per il contenimento dell'inquinamento luminoso. Legge regionale Veneto 7 Agosto 2009, n. 17- P.I.C.I.L.**

committente *client*: **Comune di Grezzana (VR)**

responsabile tecnico di progetto *technical project manager*: **Ing. Alessandro Cordioli**

elaborato *script*: **Stato dell'illuminazione pubblica esistente-censimento Quadrante 01**

MTE INGEGNERIA SRL
VIA DEL PERLAR 1/D
37135 VERONA
T +39 045 891 81 45
F +39 045 890 36 53
info@mte-ingegneria.it
www.mte-ingegneria.it

Scala *Scale*: 1:1000

File *File*: C14.057-TE-01

Commessa *Order Code*: C14.057

Nome *Name*: TE-01

Rev	Data	Descrizione	Elaborato	Controllato	Approvato	Emesso
01	Genn. 2019	P.C.I.L.	A. Cacetto	A. Cordioli	A. Cordioli	MTE
00	Luglio 2014	P.C.I.L.	A. Cacetto	A. Cordioli	G. Gierchi	MTE

A TERMINE DI LEGGE CI RISERVIAMO LA PROPRIETA' DI QUESTO ELABORATO CON DIVIETO DI RIPRODURLO RENDENDOLO NOTO A TERZI ANCHE PARZIALMENTE SENZA NOSTRA AUTORIZZAZIONE.