QUADRANTE 22a

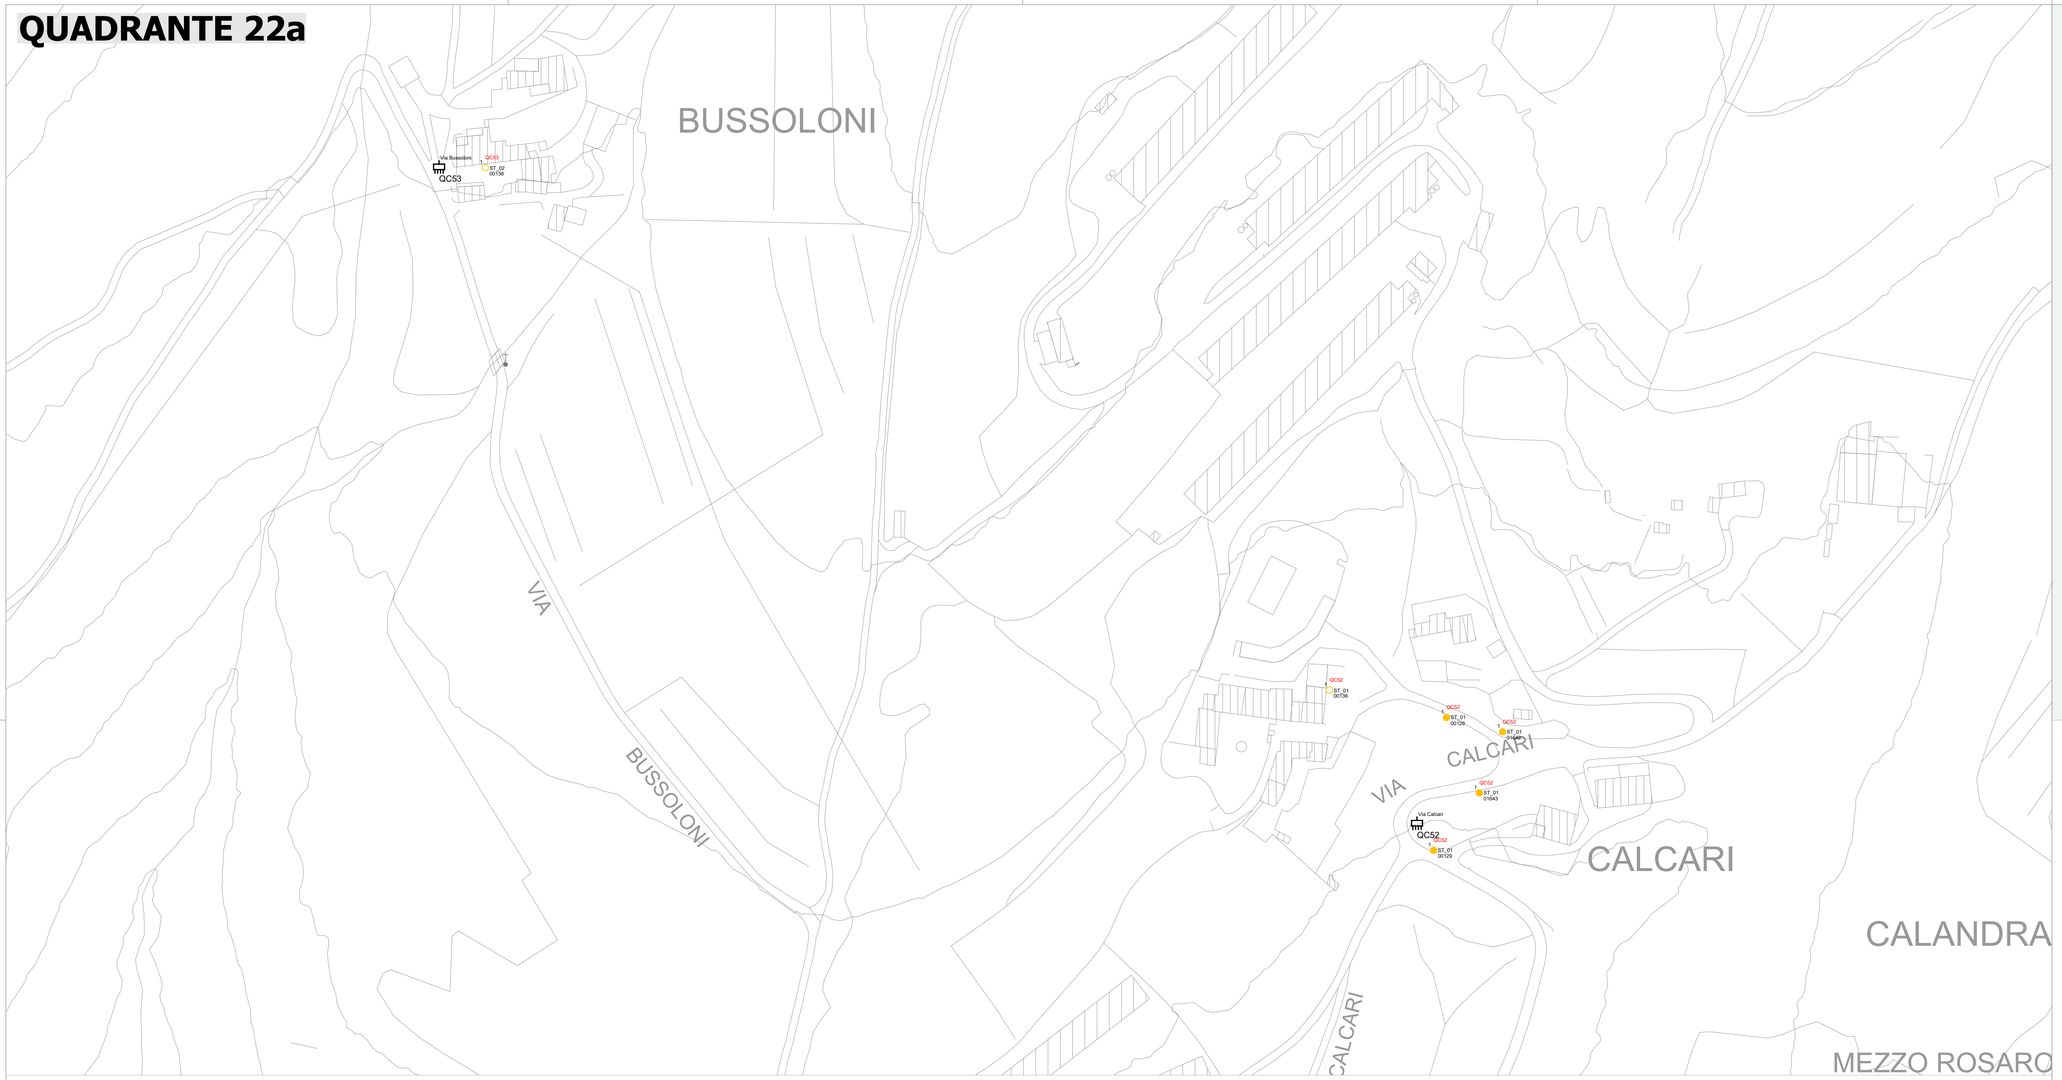

QUADRANTE 22b

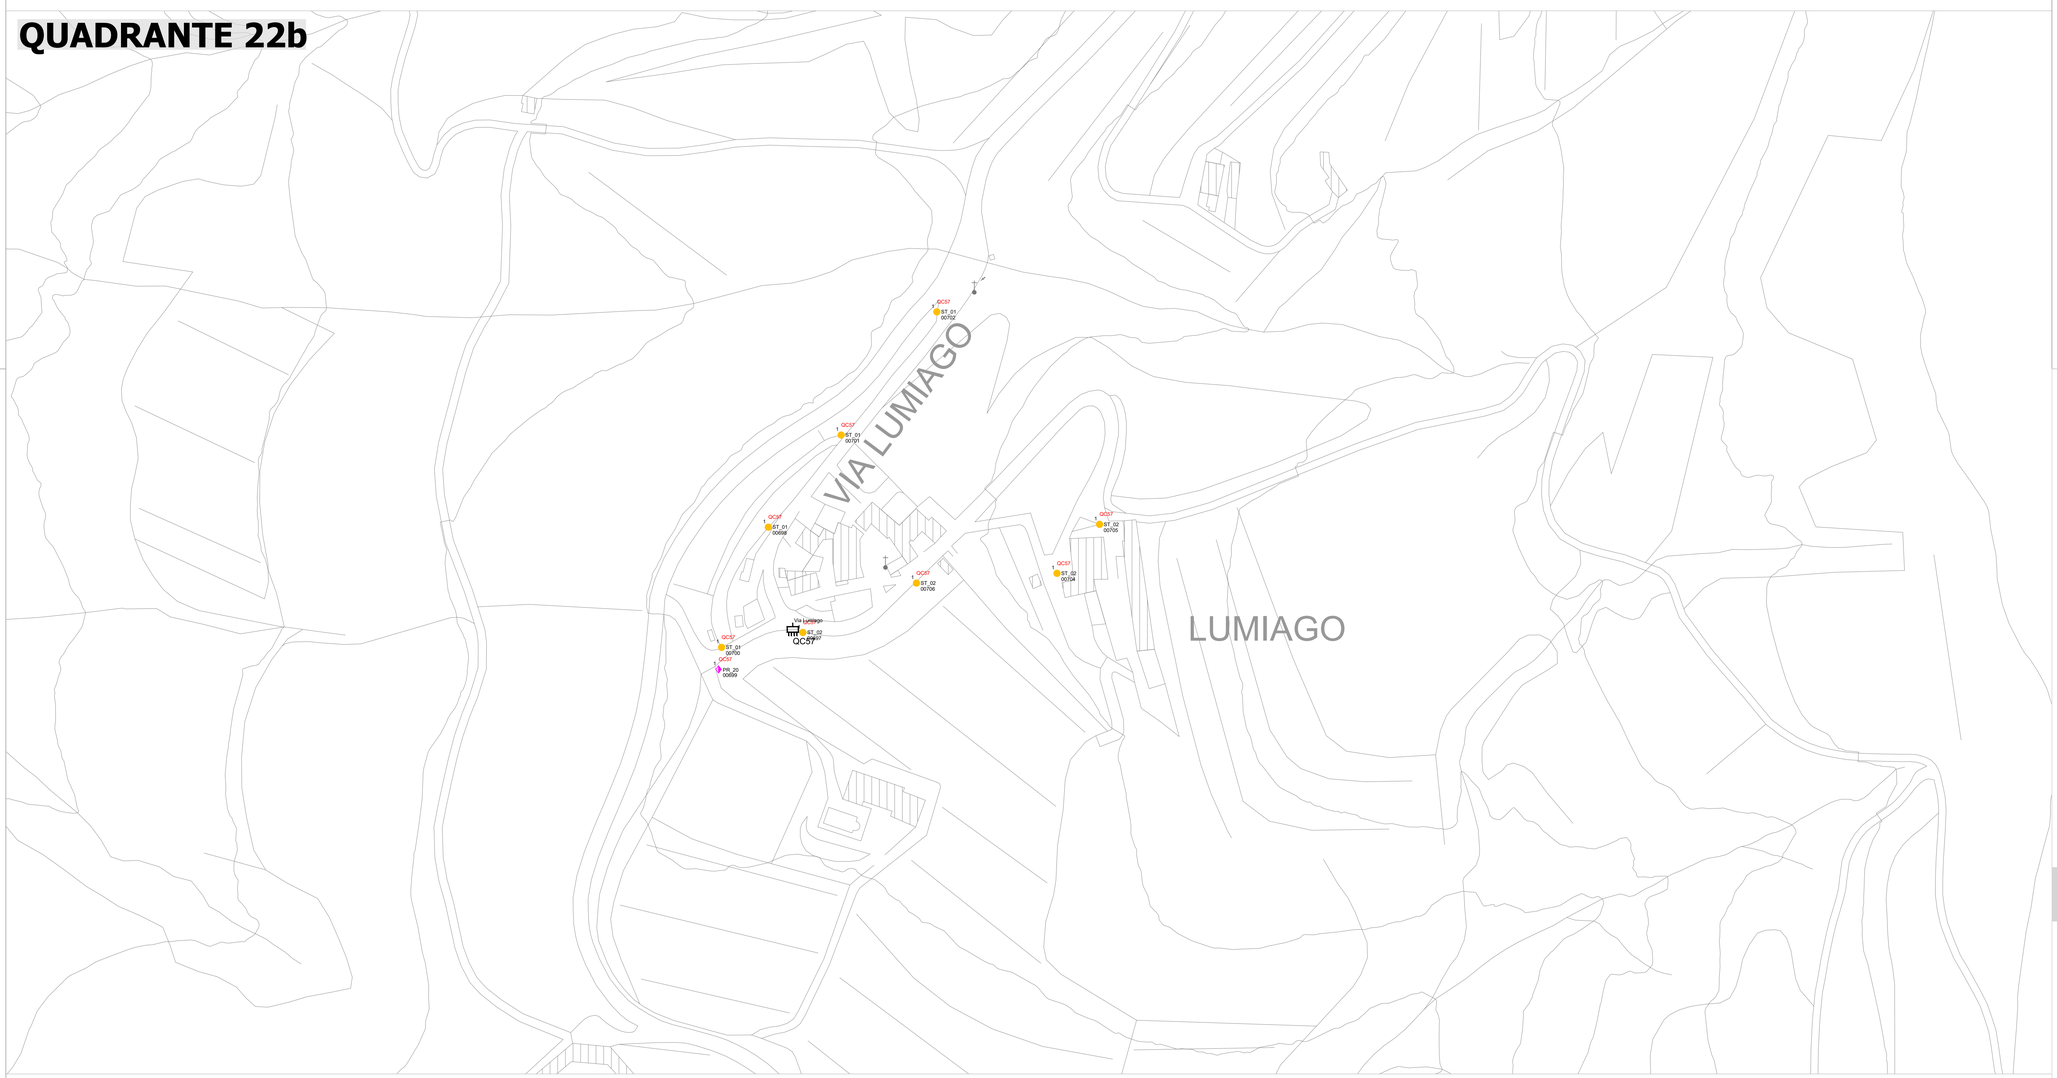

INQUADRAMENTO

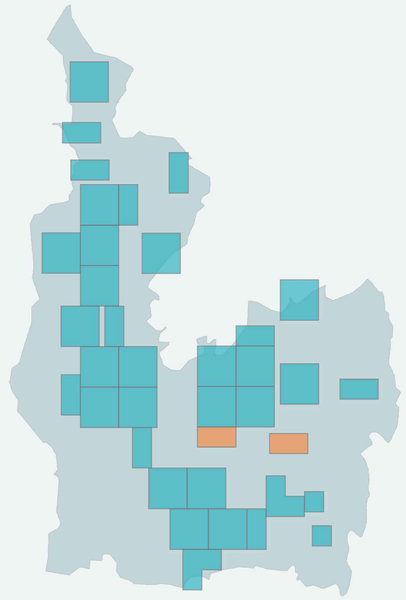

LEGENDA SORGENTI LUMINOSE

SORGENTE LUMINOSA	VAPORI DI MERCURIO	SODIO AD ALTA PRESSIONE	SODIO A BASSA PRESSIONE	ALOGENURI METALLICI	FLUORESCENTE	INCANDESCENZA	AD ALOGENI	LED	P.I. NON DI PROPRIETA' COMUNALE

LEGENDA APPARECCHI DI ILLUMINAZIONE E IMPIANTO ELETTRICO

INDICAZIONI SPECIFICHE SUL COMPLESSO ILLUMINANTE

NUMERO APPARECCHI SUL COMPLESSO ILLUMINANTE

QCXXX — CODICE IDENTIFICATIVO DEL QUADRO ELETTRICO DI AFFERENZA

00001 — TIPOLOGIA COMPLESSO ILLUMINANTE / CODICE NUMERICO PROGRESSIVO

SIMBOLO	TIPOLOGIA	DESCRIZIONE		SIMBOLO	TIPOLOGIA	DESCRIZIONE	
		ARMATURA STRADALE SU PALO	ST			SOSPENSIONE SU TESATA DECORATIVA	DEC
		ARMATURA STRADALE SU BRACCIO A PARETE	ST			PROIETTORE PER L'ILLUMINAZIONE FUNZIONALE DI STRADE E GRANDI AREE	PR
		APPARECCHIO DECORATIVO SU PALO DECORATIVO	DEC			PROIETTORE PER ILLUMINAZIONE ARTISTICA	PR
		APPARECCHIO DECORATIVO SU BRACCIO DECORATIVO A PARETE	DEC			BOLLARD / PALETTO DECORATIVO	AU
		LANTERNA SU PALO	DEC			APPARECCHIO INCASSATO A TERRA O A PARETE	AL
		LANTERNA SU BRACCIO DECORATIVO A PARETE	DEC			APPARECCHIO DI ILLUMINAZIONE A PLAFONE	AL
		APPARECCHIO DI ARREDO URBANO TIPO GLOBO SU PALO	AU			APPARECCHIO A SOSPENSIONE INTERNALIZZATO	AL
		APPARECCHIO DI ARREDO URBANO TIPO GLOBO SU BRACCIO A PARETE	AU			PUNTI LUCE DI ALTRA PROPRIETA'	
		SOSPENSIONE SU TESATA	ST			CODICE IDENTIFICATIVO QCXXX — QUADRO ELETTRICO DI COMANDO	

MODALITA', SIMBOLOGIE E GRAFICHE SONO STATE INDICATE DALL'AMMINISTRAZIONE PUBBLICA PER AGEVOLARE L'INTEGRAZIONE CON IL SISTEMA DI GESTIONE

oggetto *object of work*
Piano dell'illuminazione per il contenimento dell'inquinamento luminoso.
Legge regionale Veneto 7 Agosto 2009, n. 17- P.I.C.I.L.

committente *client*
Comune di Grezzana (VR)

responsabile tecnico di progetto *technical project manager*
Ing. Alessandro Cordioli

elaborato *script*
Stato dell'illuminazione pubblica esistente-censimento Quadrante 22

MTE INGEGNERIA SRL
VIA DEL PERLAR 100
37135 VERONA
T +39 045 891 91 45
F +39 045 890 36 53
info@mte-ingegneria.it
www.mte-ingegneria.it

Scala *Scale* 1:1000

File *File* C14.057-TE-22

Commessa *Order Code* C14.057

Nome *Name* TE-22

Rev	Data	Descrizione	Elaborato	Controllato	Approvato	Emesso
01	Genn. 2019	P.C.I.L.	A. Cacefo	A. Cordioli	A. Cordioli	MTE
00	Luglio 2014	P.C.I.L.	A. Cacefo	A. Cordioli	U. Gerichi	MTE

A TERMINE DI LEGGE CI RISERVIAMO LA PROPRIETA' DI QUESTO ELABORATO CON DIVIETO DI RIPRODURLO RENDENDOLO NOTO A TERZI ANCHE PARZIALMENTE SENZA NOSTRA AUTORIZZAZIONE.