


COMUNE DI GREZZANA
PROVINCIA DI VERONA

P.I.
FASE 1

Elaborato **B 1** Scala 1:5000

TRASPOSIZIONE DEL P.R.G. VIGENTE SU BASE C.T.R.

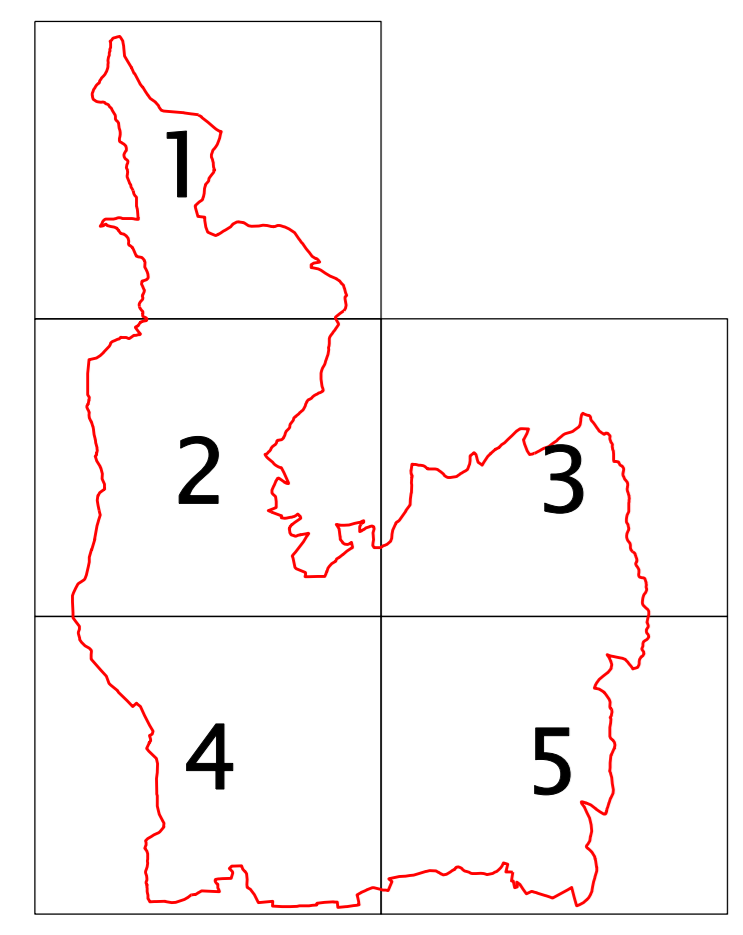

Sindaco
Mauro Bellamoli
Assessore urbanistica
Graziano Fusini
Progettisti
Claudio Puttini
Ufficio tecnico comunale
Architetto
Silvano Carli
C.M.M.S. Associati
Ingegnere
Marzio del Cin
Dal Cin e Adorno Associati
Architetto
Studio agronomico ambientale
Studio Benica
Quadro conoscitivo e informatizzazione
Mapdesk S.R.L.

Data: giugno 2010

- ZONA A CENTRO STORICO
- ZONA B DI COMPLETAMENTO * EDIFICAZIONE CONDIZIONATA
- ZONA C1
- ZONA C2 DI ESPANSIONE
- ZONA D1 INDUSTRIA ARTIGIANATO DI PRODUZIONE DI COMPLETAMENTO
- ZONA D2 INDUSTRIA ARTIGIANATO DI PRODUZIONE DI ESPANSIONE
- ZONA D3 INDUSTRIA ARTIGIANATO DI PRODUZIONE ,DI SERVIZIO ,COMMERCIO ,DI COMPLETAMENTO
- ZONA D4 TURISTICO ALBERGHIERA DI COMPLETAMENTO
- ZONA D5 INDUSTRIA ARTIGIANATO DI PRODUZIONE ISOLATE
- AREE PER IMPIANTI TECNOLOGICI
- E1
- E2
- VERDE PRIVATO
- OBBLIGO STRUMENTO URBANISTICO ATTUATIVO
- PDL CONVENZIONATO
- PEEP VIGENTE
- PEEP FUTURO
- EVIDENZE DI SITO ARCHEOLOGICO
- VINCOLO ARCHEOLOGICO
- PARCO ARCHEOLOGICO
- PDR CONVENZIONATO
- VINCOLO IDROGEOLOGICOFORESTALE
- PERIMETRO AREE DI INDUSTRIA ARTIGIANATO DI PRODUZIONE DI COMPLETAMENTO SOGGETTE A PIANO ESECUTIVO DI RIORDINO E AVENTE LA VESTE GIURIDICA DI PP
- ISOLATA
- BIFAMILIARE
- IN LINEA
- ZONA F1

2 scuola materna	4 scuola dell'obbligo
3 scuola elementare	5 scuola superiore o specialistica
- ZONA F2

9 chiese	21 cinema	37 municipio
16 sala riunioni	27 case per anziani	
- ZONA F3

82 area gioco bambini	84 impianti sportivi di base
83 giardino pubblico di quartiere	85 impianti sportivi agonistici
- PARCHEGGI
- ATTIVITA' PRODUTTIVE DA BLOCCARE
- FASCE DI RISPETTO

1 stradale	2 tutela ambientale	3 cimiteriale
------------	---------------------	---------------
- NUCLEI RURALI ART. 24/85
- SERVITU' MILITARI
- CAVE
- B-RISERVA NATURALE D-PARCO ARCHEOLOGICO A-PARCO DELLA LESSINIA
- STRADA DI PROGETTO

