


COMUNE DI GREZZANA
PROVINCIA DI VERONA

P.I.
FASE 1

Elaborato **B 3** Scala 1:5000

TRASPOSIZIONE DEL P.R.G. VIGENTE SU BASE C.T.R.

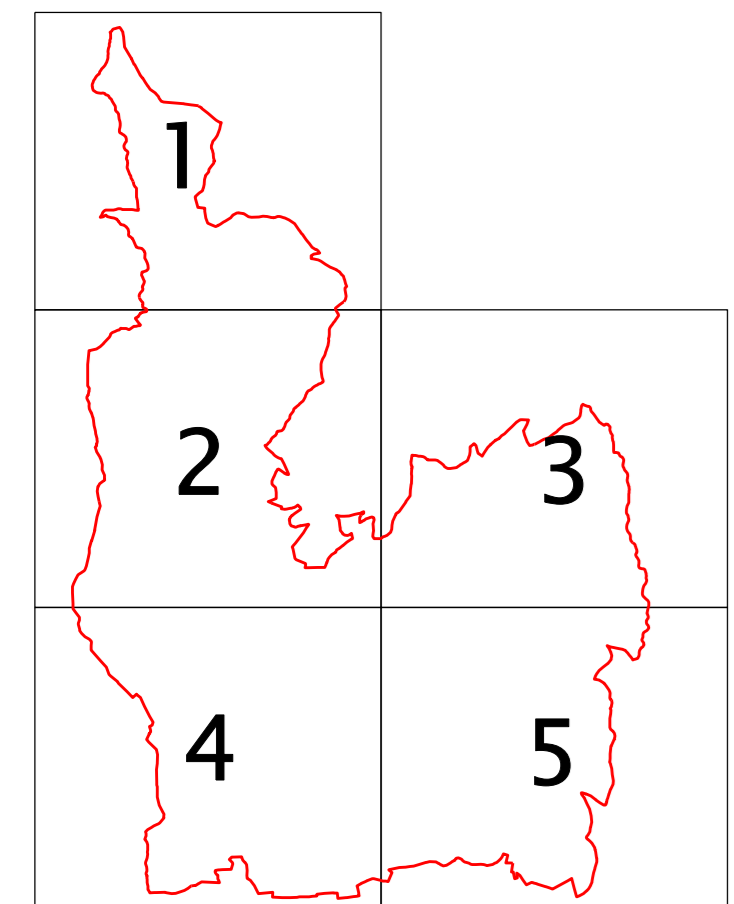

Sindaco
Mauro Bellamoli
Assessore urbanistica
Graziano Fusini
Progettisti
Claudio Putini Architetto
Ufficio tecnico comunale
Silvano Carli Ingegnere
C.M.M.S. Associati
Marzio del Cin Architetto
Dal Cin e Adorno Associati
Studio agronomico ambientale
Studio Benica
Quadro conoscitivo e informatizzazione
Mapdesk S.R.L.

Data: giugno 2010

- ZONA A CENTRO STORICO
- ZONA B DI COMPLETAMENTO * EDIFICAZIONE CONDIZIONATA
- ZONA C1
- ZONA C2 DI ESPANSIONE
- ZONA D1 INDUSTRIA ARTIGIANATO DI PRODUZIONE DI COMPLETAMENTO
- ZONA D2 INDUSTRIA ARTIGIANATO DI PRODUZIONE DI ESPANSIONE
- ZONA D3 INDUSTRIA ARTIGIANATO DI PRODUZIONE DI SERVIZIO, COMMERCIO, DI COMPLETAMENTO
- ZONA D4 TURISTICO ALBERGHIERA DI COMPLETAMENTO
- ZONA D5 INDUSTRIA ARTIGIANATO DI PRODUZIONE ISOLATE
- AREE PER IMPIANTI TECNOLOGICI
- E1
- E2
- VERDE PRIVATO
- OBBLIGO STRUMENTO URBANISTICO ATTUATIVO
- PDL CONVENZIONATO
- PEEP VIGENTE
- PEEP FUTURO
- EVIDENZE DI SITO ARCHEOLOGICO
- VINCOLO ARCHEOLOGICO
- PARCO ARCHEOLOGICO
- PDR CONVENZIONATO
- VINCOLO IDROGEOLOGICOFORESTALE
- PERIMETRO AREE DI INDUSTRIA ARTIGIANATO DI PRODUZIONE DI COMPLETAMENTO SOGGETTE A PIANO ESECUTIVO DI RIORDINO E AVENTE LA VESTE GIURIDICA DI PP
- ISOLATA
- BIFAMILIARE
- IN LINEA
- ZONA F1

2	scuola materna	4	scuola dell'obbligo
3	scuola elementare	5	scuola superiore o specialistica
- ZONA F2

9	chiese	21	cinema	37	municipio
16	sala riunioni	27	case per anziani		
- ZONA F3

82	area gioco bambini	84	impianti sportivi di base
83	giardino pubblico di quartiere	85	impianti sportivi agonistici
- PARCHEGGI
- ATTIVITA' PRODUTTIVE DA BLOCCARE
- FASCE DI RISPETTO 1) stradali 2) tutela ambientale 3) cimiteriale
- NUCLEI RURALI ART. 24/85
- SERVITU' MILITARI
- CAVE
- B-RISERVA NATURALE D-PARCO ARCHEOLOGICO A-PARCO DELLA LESSINIA
- STRADA DI PROGETTO

