


COMUNE DI GREZZANA  
PROVINCIA DI VERONA

P.I.  
FASE 1

Elaborato C 1

Scala 1:5000

FASE 1 DEL PIANO DEGLI INTERVENTI SU BASE C.T.R.

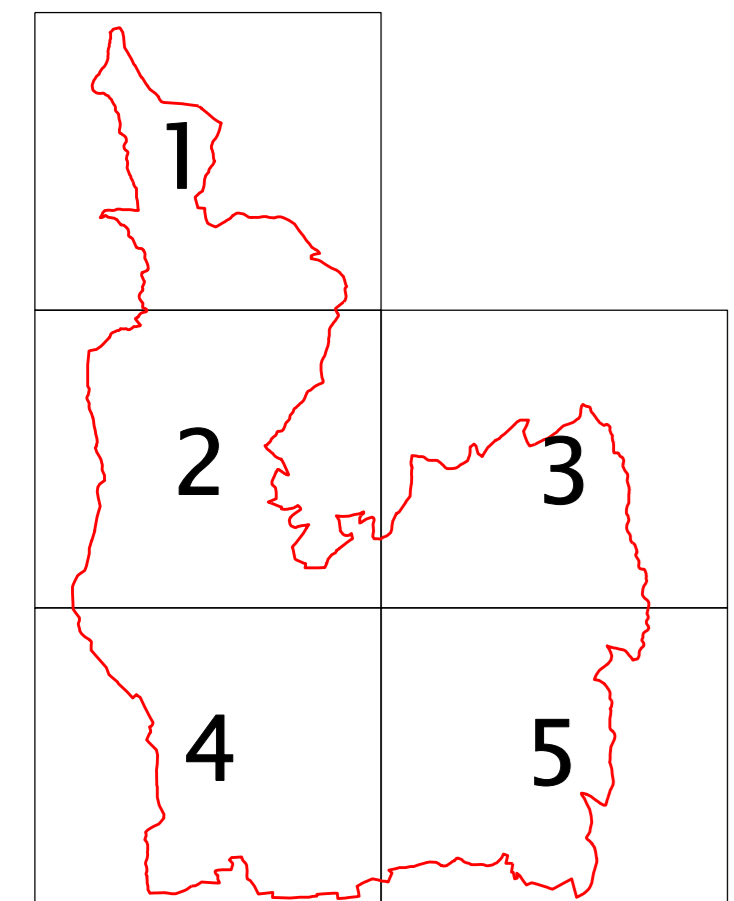

Sindaco  
Mauro Bellamoli  
Assessore urbanistica  
Graziano Fusini  
Progettisti  
Claudio Puttini  
Ufficio tecnico comunale  
Ingegnere  
Silvano Carli  
C.M.M.S. Associati  
Architetto  
Marzio del Cin  
Del Cin e Adorno Associati  
Architetto  
Studio agronomico ambientale  
Studio Benicà  
Quadro conoscitivo e informatizzazione  
Mapdesk S.R.L.

Data: giugno 2010

- ZONA A CENTRO STORICO
- ZONA B DI COMPLETAMENTO ✪ EDIFICAZIONE CONDIZIONATA
- ZONA C1
- ZONA C2 DI ESPANSIONE
- ZONA D1 INDUSTRIA ARTIGIANATO DI PRODUZIONE DI COMPLETAMENTO
- ZONA D2 INDUSTRIA ARTIGIANATO DI PRODUZIONE DI ESPANSIONE
- ZONA D3 INDUSTRIA ARTIGIANATO DI PRODUZIONE DI SERVIZIO, COMMERCIO, DI COMPLETAMENTO
- ZONA D4 TURISTICO ALBERGHIERA DI COMPLETAMENTO
- ZONA D5 INDUSTRIA ARTIGIANATO DI PRODUZIONE ISOLATE
- AREE PER IMPIANTI TECNOLOGICI
- E1
- E2
- VERDE PRIVATO
- OBBLIGO STRUMENTO URBANISTICO ATTUATIVO
- PDL CONVENZIONATO
- PEEP VIGENTE
- PEEP FUTURO
- EVIDENZE DI SITO ARCHEOLOGICO
- VINCOLO ARCHEOLOGICO
- PARCO ARCHEOLOGICO
- PDR CONVENZIONATO
- VINCOLO IDROGEOLOGICOFORESTALE
- PERIMETRO AREE DI INDUSTRIA ARTIGIANATO DI PRODUZIONE DI COMPLETAMENTO SOGGETTE A PIANO ESECUTIVO DI RICORDINO E AVENTE LA VESTE GIURIDICA DI PP
- ISOLATA
- BIFAMILIARE
- IN LINEA
- ZONA F1 

2	scuola materna	4	scuola dell'obbligo
3	scuola elementare	5	scuola superiore o specialistica
- ZONA F2 

9	chiesa	21	cinema	37	municipio
18	sala riunioni	27	casa per anziani		
- ZONA F3 

82	area gioco bambini	84	impianti sportivi di base
83	giardino pubblico di quartiere	85	impianti sportivi agonistici
- PARCHEGGI
- ATTIVITA' PRODUTTIVE DA BLOCCARE
- FASCE DI RISPETTO 

1	stradali	2	tutela ambientale	3	cimiteriale
---	----------	---	-------------------	---	-------------
- NUCLEI RURALI ART. 24/85
- SERVITU' MILITARI
- CAVE
- RISERVA NATURALE D-PARCO ARCHEOLOGICO A-PARCO DELLA LESSINIA
- STRADA DI PROGETTO
- ZONA SI RIQUALIFICAZIONE E RICONVERSIONE ART.40 N.T. PAT (VEDI ELABORATI D)
- ACCORDI GIÀ RECEPITI NEL P.I.
- NUOVI ACCORDI

