

PROGETTISTA ing. ANDREA BOGONCELLI **C.M.M.S. Associati**  
 F. Marcellato - C. Marcellato - S. Cordò - A. Bogoncelli

Via Pagnego, 5 - 37040 Arcole (VR)  
 e-mail: andrea.bogoncelli@cmmsassociati.it - Tel.: 045 7636056

COMMITTENTE Amministrazione Comunale di Grezzana

Via Roma, 1 - 37023 Grezzana (VR)

DATA gennaio 2019 REV.  FATTIBILITA' TECNICA ED ECONOMICA  
 SCALA 1:20 PROGETTO  DEFINITIVO  ESECUTIVO

TAVOLA  
**10**

SCHEMI E PARTICOLARI COSTRUTTIVI

## ARREDO URBANO

PERCORSO CICLOPEDONALE CON DOPPIO CORDOLO IN CLS (immagine esemplificativa tipologica)



PERCORSO CICLOPEDONALE CON AIUOLA SPARTITRAFFICO (immagine esemplificativa tipologica)



PENSILINA PER FERMATA BUS (immagine esemplificativa tipologica)



PANCHINA IN ACCIAIO (immagine esemplificativa tipologica)



CESTINO PORTARIFIUTI (immagine esemplificativa tipologica)



DISSUASORE PEDONALE (immagine esemplificativa tipologica)




PORTABICI (immagine esemplificativa tipologica)




## RETE FOGNATURA ACQUE BIANCHE


SEZIONE TIPO DI SCAVO E POSA CONDOTTA Scala 1:20

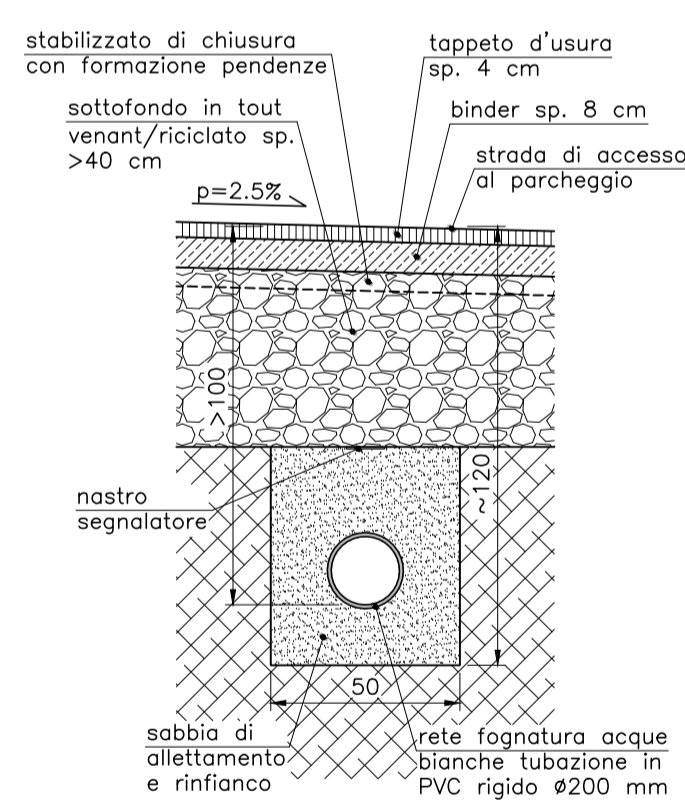


SCHEMA CADITOIA STRADALE PREFABBRICATA Scala 1:20

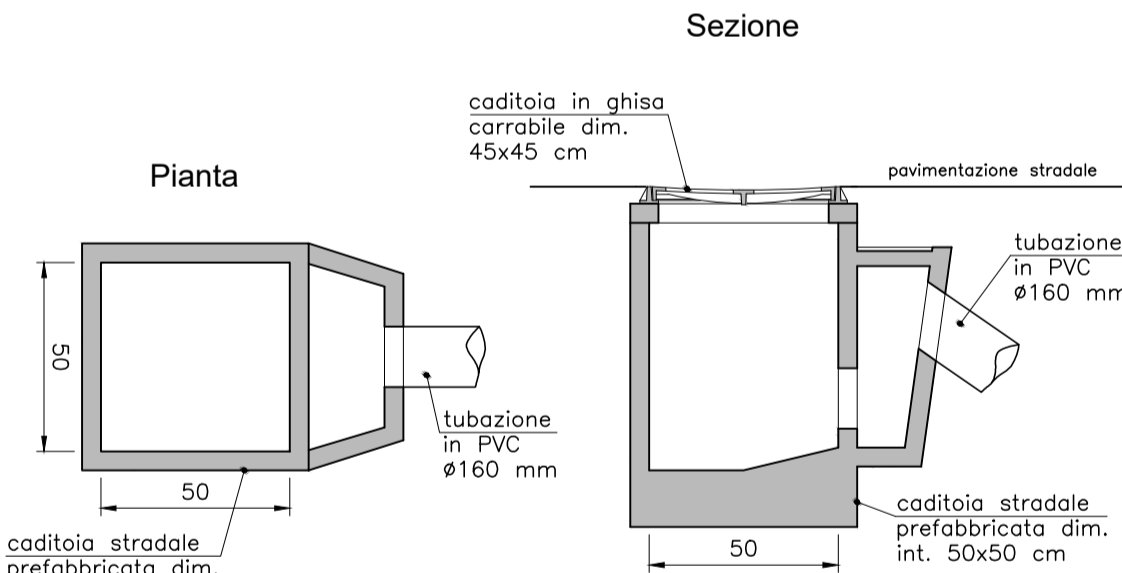

SCHEMA POZZO PERDENTE CON CADITOIA Scala 1:20

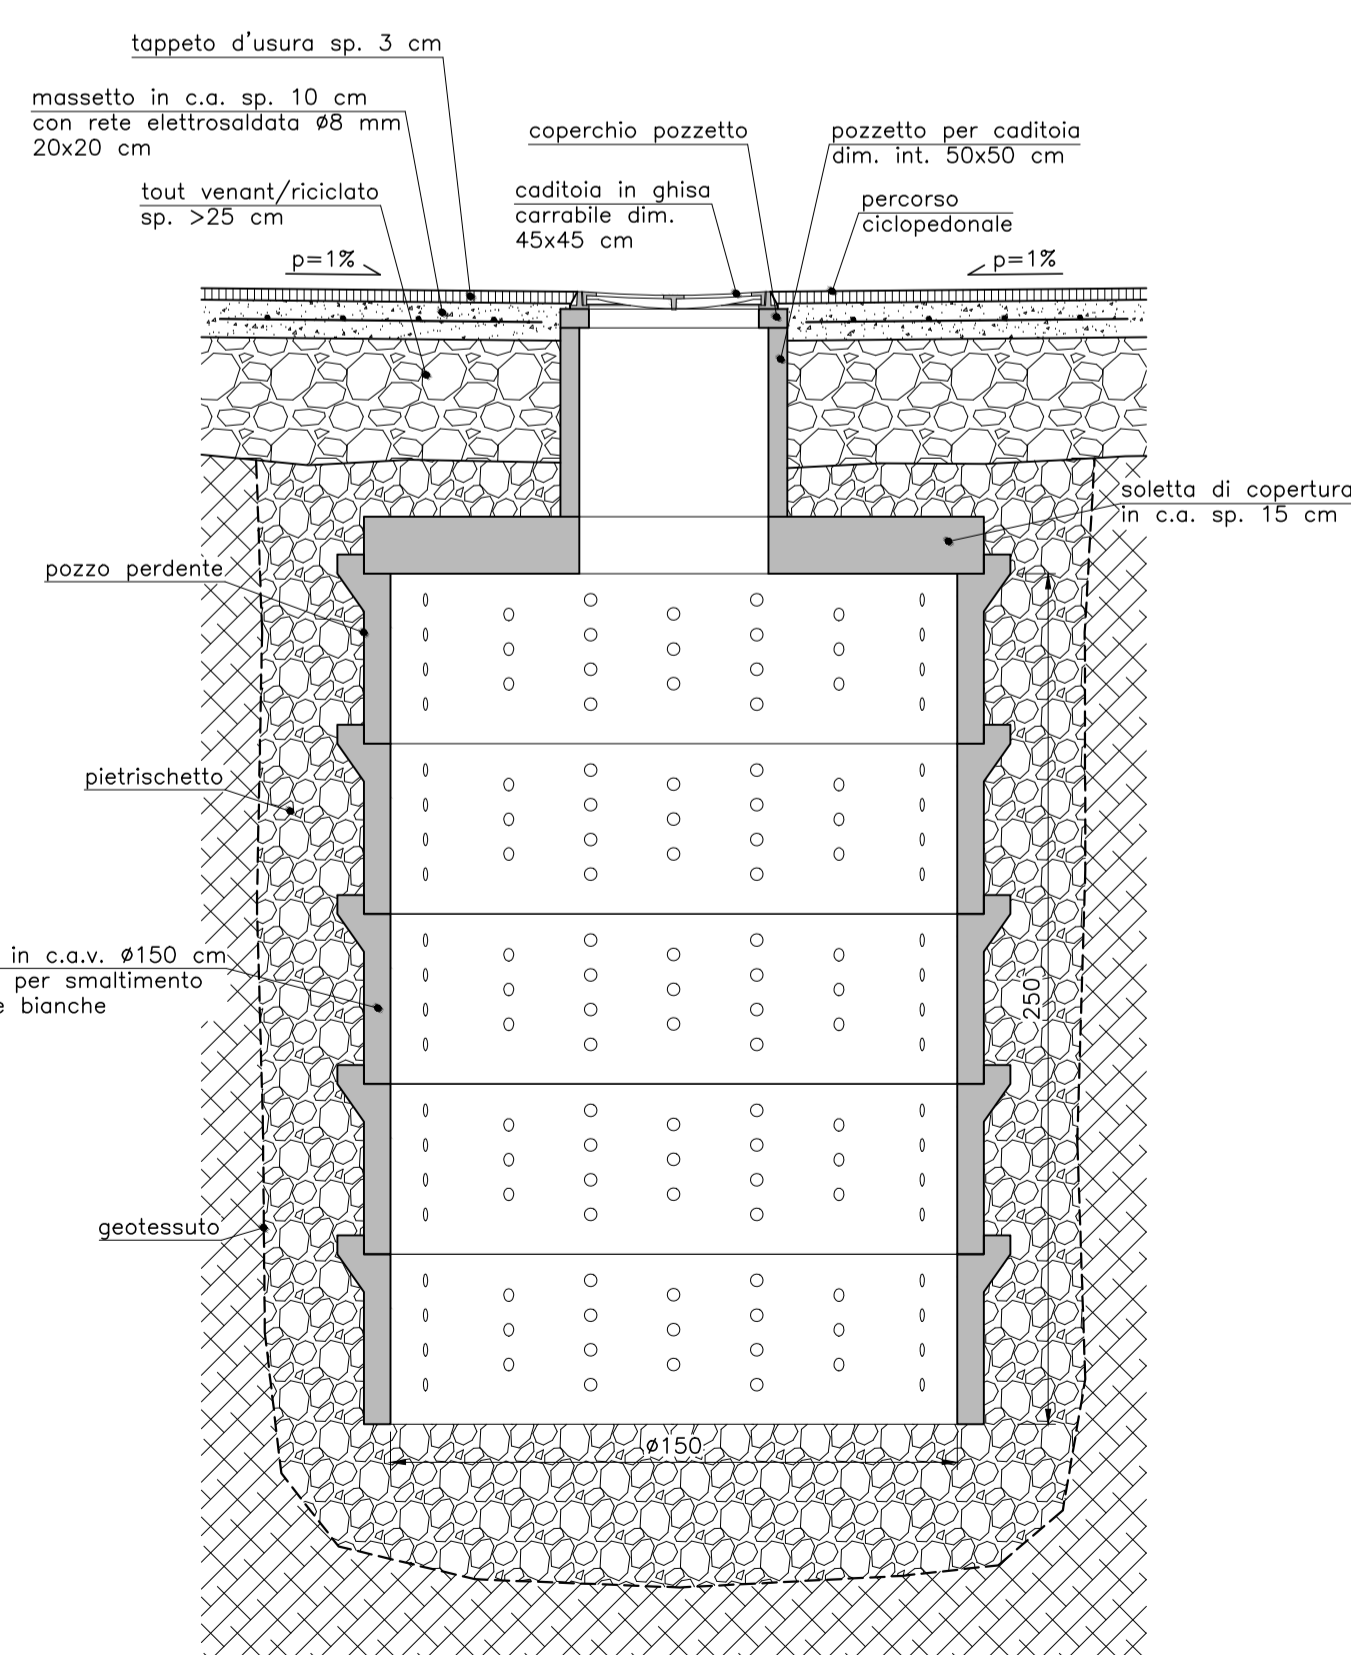


SCHEMA POZZETTO DI ISPEZIONE PREFABBRICATO Scala 1:20

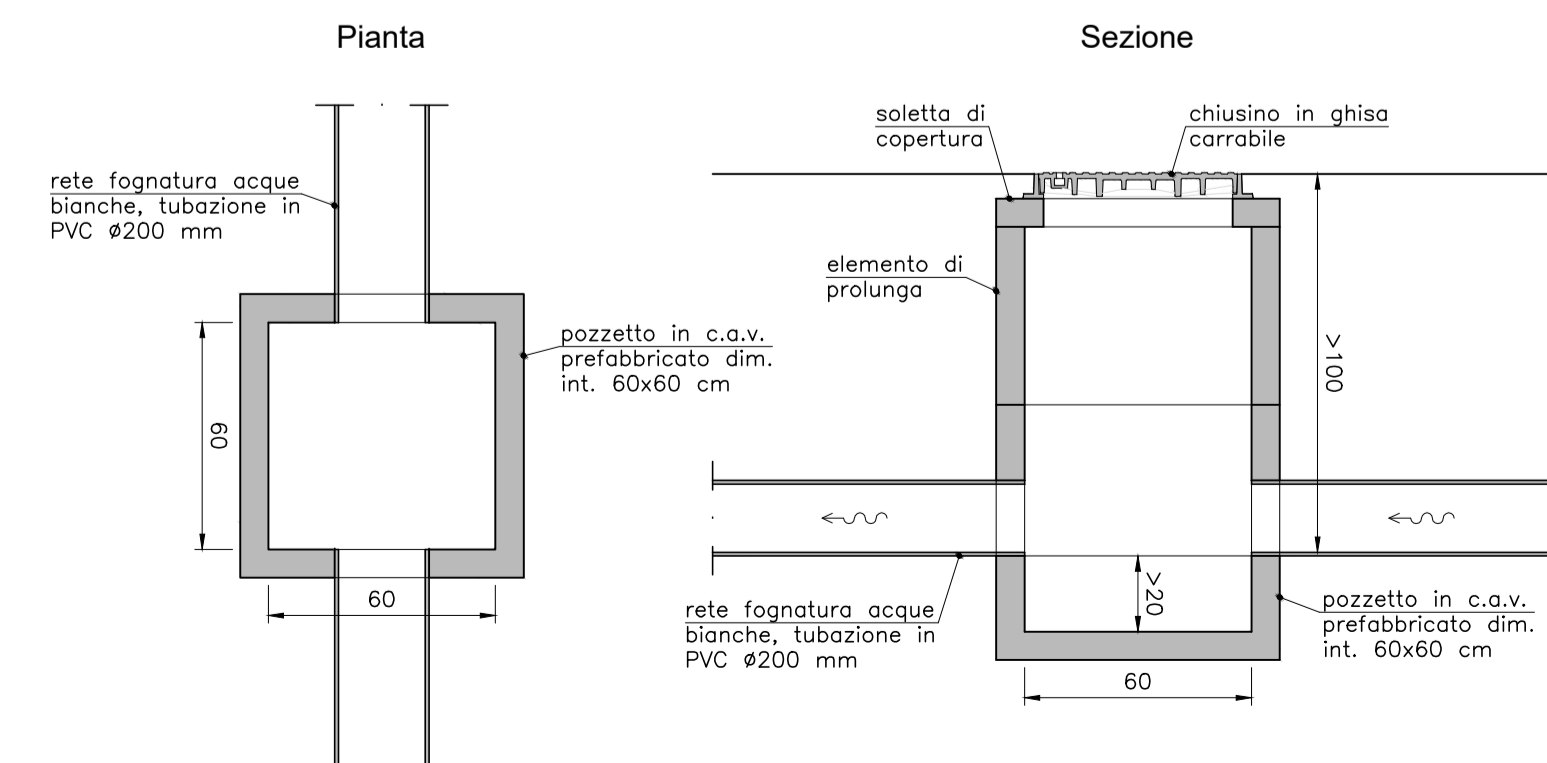


## PREDISPOSIZIONE ILLUMINAZIONE PUBBLICA


SEZIONE TIPO DI SCAVO E POSA CAVIDOTTO SU PERCORSO IN CONGLOMERATO BITUMINOSO Scala 1:20

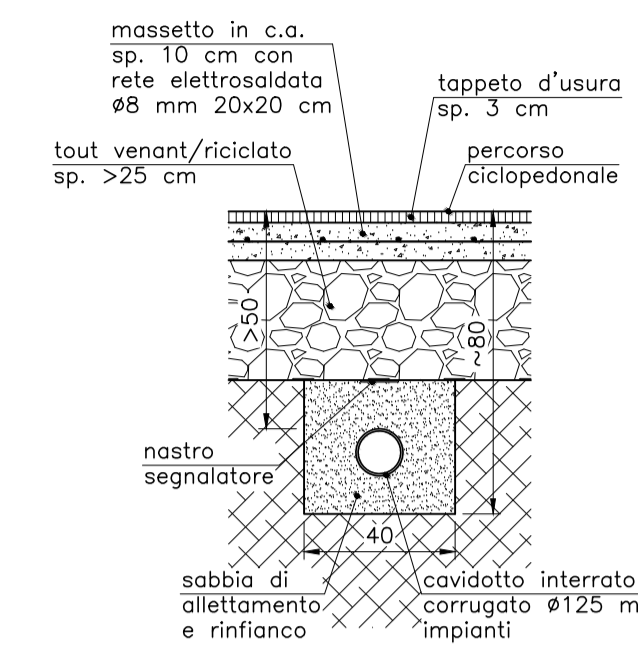


SEZIONE TIPO DI SCAVO E POSA CAVIDOTTO SU PERCORSO STERRATO Scala 1:20

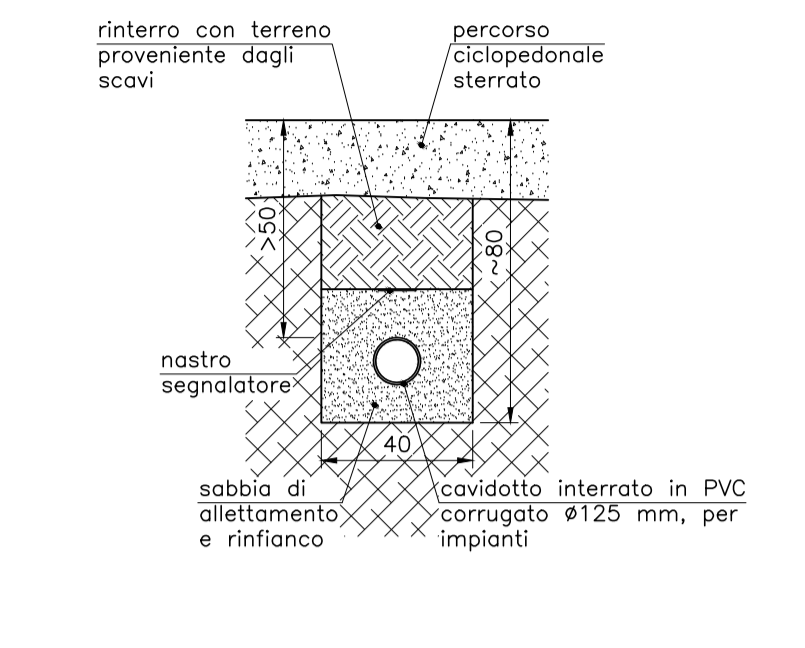


SCHEMA PLINTO DI FONDAZIONE PREFABBRICATO Scala 1:20

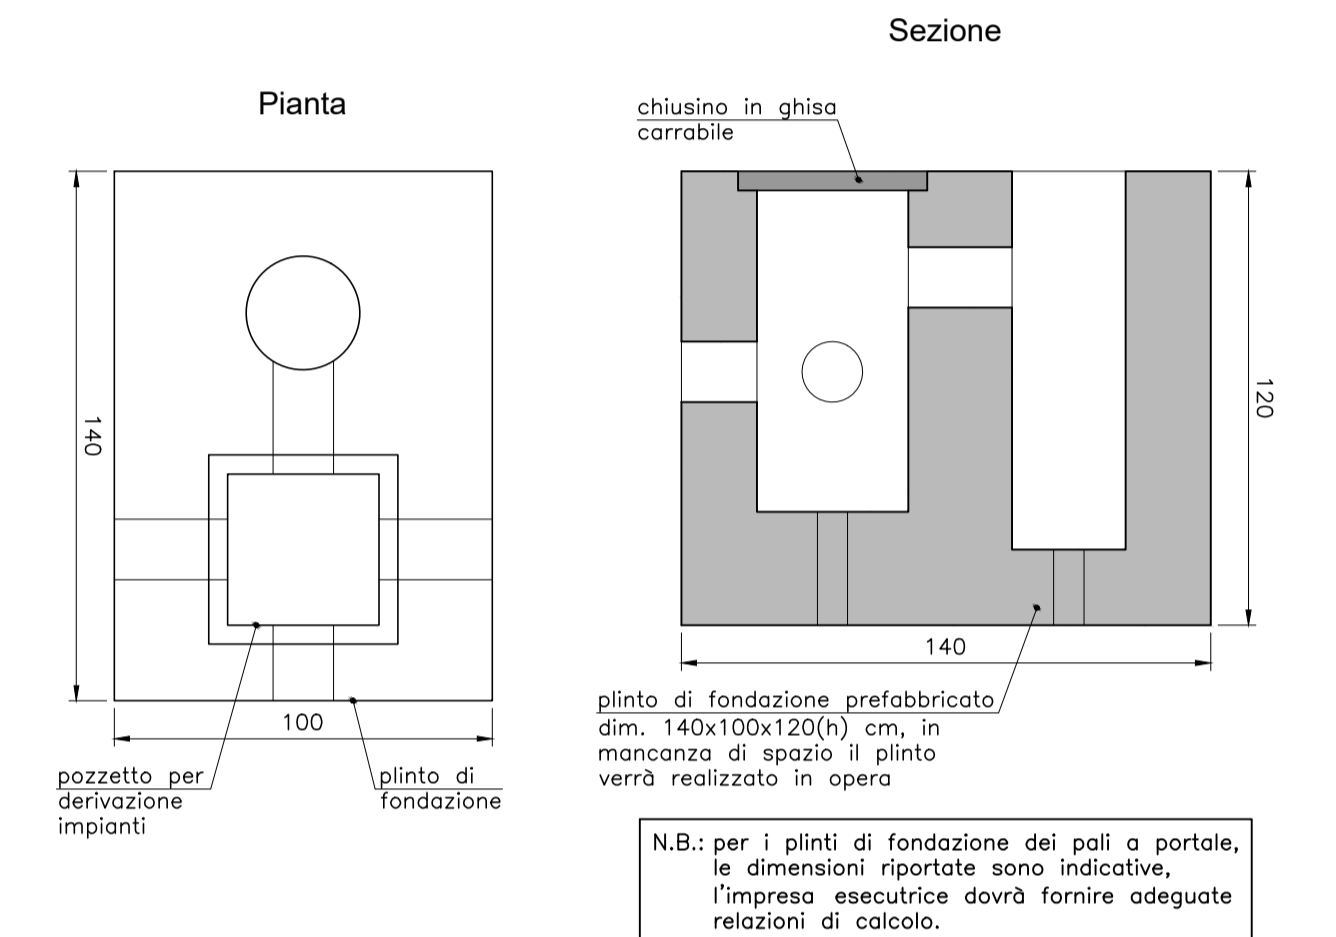

SCHEMA POZZETTO DI DERIVAZIONE Scala 1:20

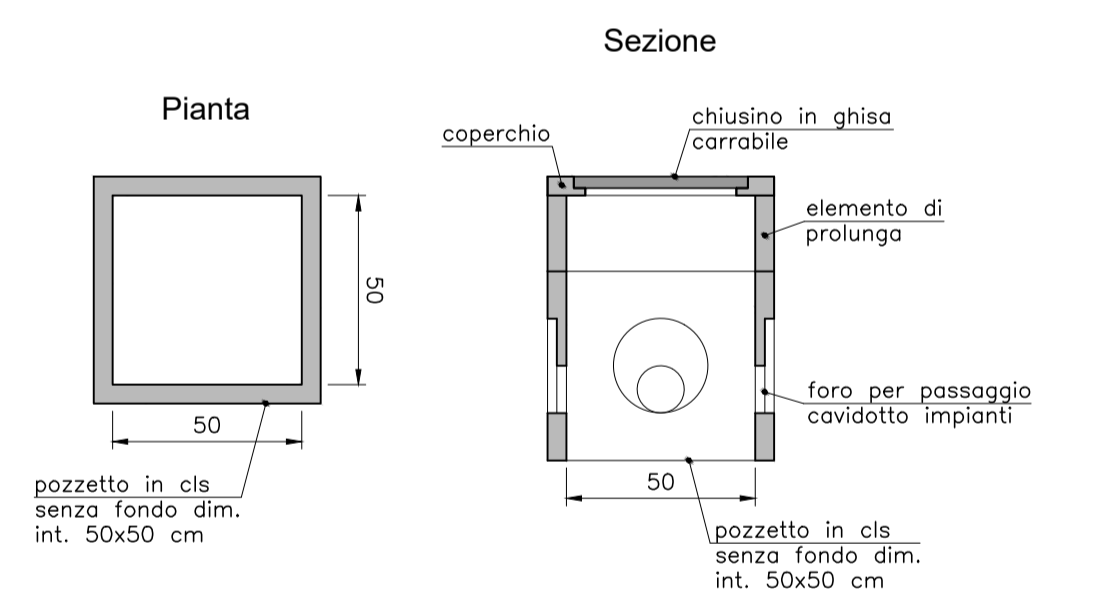

SCHEMA PALO A PORTALE PER ILLUMINAZIONE ATTRAVERSAMENTO PEDONALE (immagine esemplificativa tipologica)

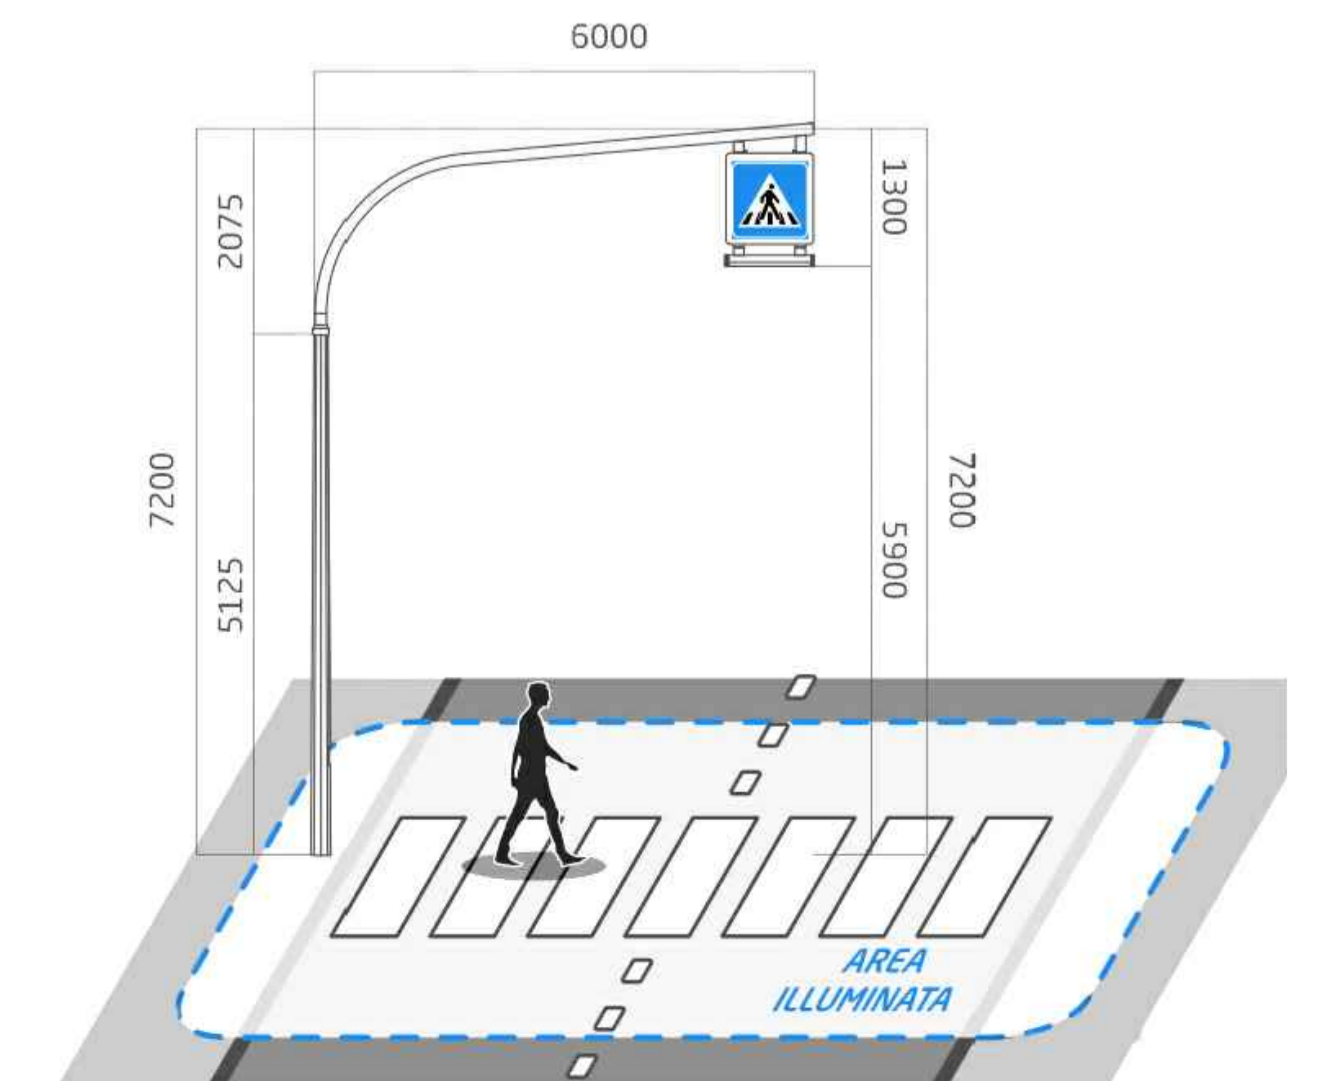

E' ONERE DELL'IMPRESA ESECUTRICE CONTROLLARE CHE LE MISURE INDICATE PERMETTANO LA CORRETTA REALIZZAZIONE DELL'OPERA. NEL CASO IN CUI ALCUNE MISURE E/O DESCRIZIONI NON SIANO ESPRESSAMENTE INDICATE O NON RISULTINO CONGRUE CON LO STATO DEI LUOGHI CONSULTARE LA D.L. PRIMA DI REALIZZARE LE OPERE.

Durante la fase esecutiva delle lavorazioni controllare le quote relative ai sottoservizi esistenti per un corretto raccordo con gli stessi. Ogni manufatto, opera d'arte o materiale, dovrà essere concordato prima dell'esecuzione dei lavori con il pertinente ente gestore del servizio.

Tutti i materiali da costruzione prodotti al fine di essere incorporati od assemblati in modo permanente nelle opere di ingegneria civile previste in questo progetto devono essere conformi a quanto previsto dal D.P.R. 16 giugno 2017 n° 106 "Adeguamento della normativa nazionale alle disposizioni del regolamento (UE) n° 305/2011, che fissa condizioni armonizzate per la commercializzazione dei prodotti da costruzione e che abroga la direttiva 89/106/CEE".