

PROGETTISTA ing. ANDREA BOGONCELLI **C.M.M.S. Associati**
 F. Marcollo - C. Marcollo - S. Cordis - A. Bogoncelli

Via Pagnego, 5 - 37040 Arcole (VR)
 e-mail: andrea.bogoncelli@cmmsassociati.it - Tel.: 045 7636056

COMMITTENTE Amministrazione Comunale di Grezzana

Via Roma, 1 - 37023 Grezzana (VR)

| | | | | |
|-------|--------------|------|--|--|
| DATA | gennaio 2019 | REV. | | <input type="checkbox"/> FATTIBILITA' TECNICA ED ECONOMICA |
| SCALA | 1:200 | | | <input type="checkbox"/> DEFINITIVO |
| | | | | <input checked="" type="checkbox"/> ESECUTIVO |


TAVOLA

7

TRATTO 6
 PLANIMETRIE: STATO DI FATTO, PROGETTO


TRATTO 6 - PLANIMETRIA STATO DI FATTO

Scala 1:200

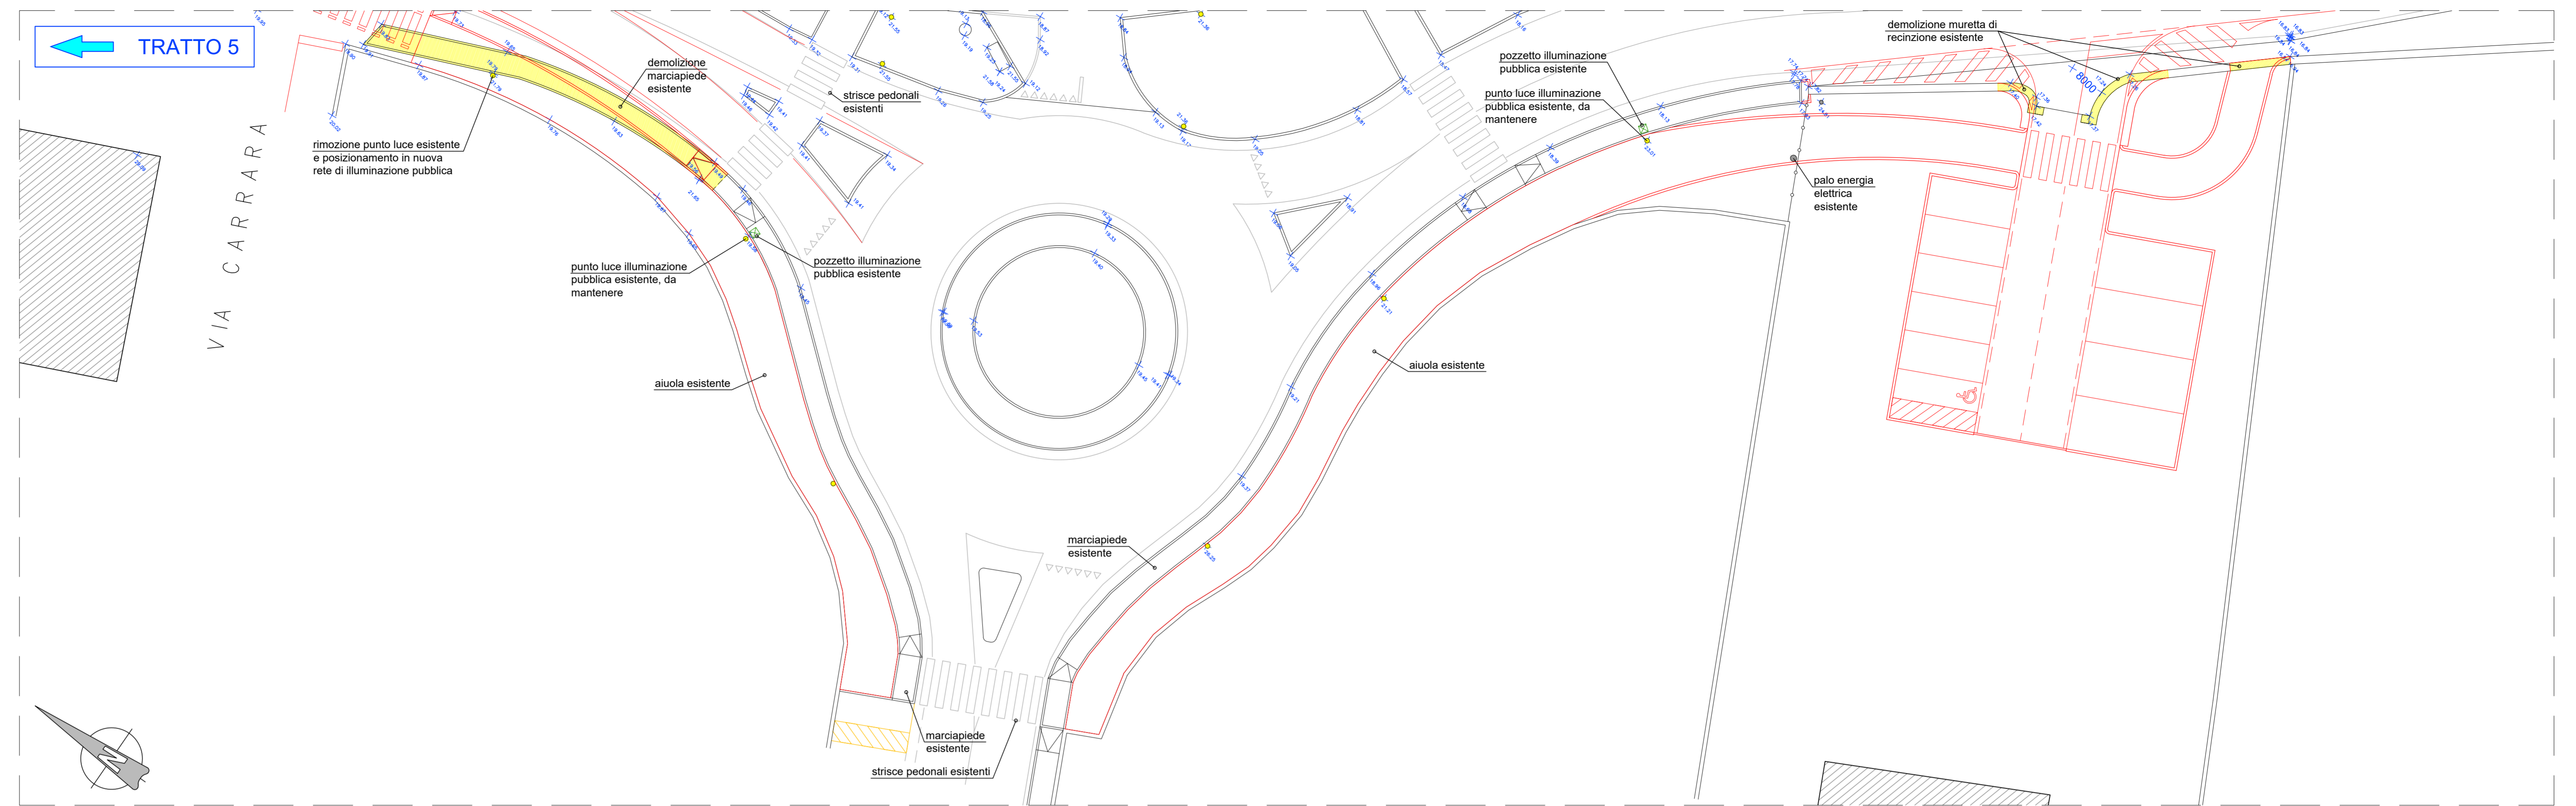

TRATTO 6 - PLANIMETRIA DI PROGETTO

Scala 1:200

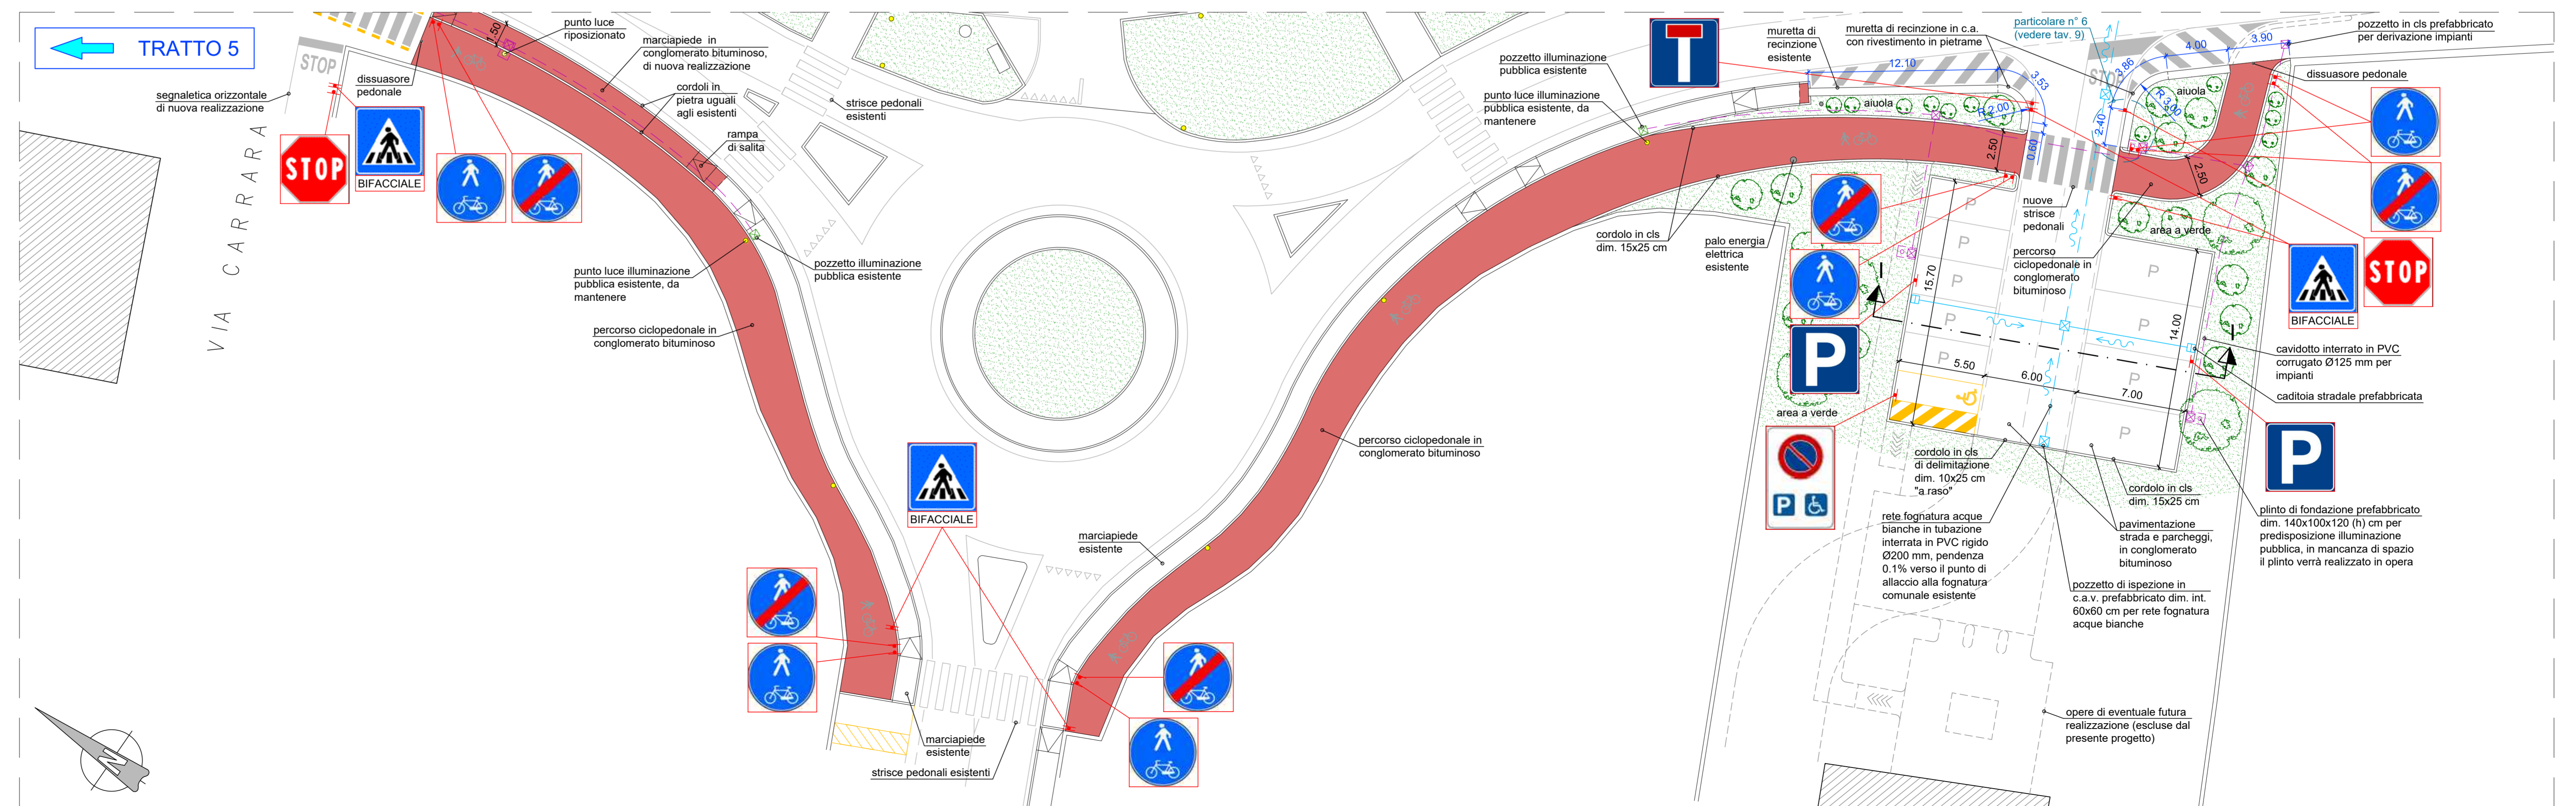

LEGENDA

| | |
|--|---|
| | Punto di rilievo con quota altimetrica |
| | Percorso ciclopedonale in conglomerato bituminoso |
| | Percorso ciclopedonale con pavimentazione in masselli autobloccanti drenanti |
| | Doppio cordolo in cls, di colore giallo |
| | Aiuola spartitraffico |
| | Percorso ciclopedonale sterrato |
| | Segnaletica orizzontale di colore giallo |
| | Marciapiede in conglomerato bituminoso |
| | Segnaletica orizzontale di colore bianco (righe, scritte, strisce pedonali, zebraure) |
| | Segnaletica verticale |
| | Pozzo pendente con caditoia |
| | Palo a portale per illuminazione attraversamento pedonale |
| | Plinto di fondazione per predisposizione illuminazione pubblica |
| | Pozzetto in cls prefabbricato dim. int. 50x50 cm per derivazione impianti |
| | Cavidotto interrato in PVC corrugato Ø125 mm per impianti |
| | Punto luce illuminazione pubblica esistente |
| | Rete illuminazione pubblica esistente |
| | Pozzetto illuminazione pubblica esistente |
| | Rete fognatura acque bianche in tubazione interrata in PVC rigido Ø200 mm |
| | Pozzetto di ispezione in cls dim. int. 60x60 cm per rete fognatura acque bianche |
| | Caditoia stradale e tubazione in PVC Ø160 mm per smaltimento acque bianche |
| | Edifici esistenti |
| | Accesso esistente |
| | Individuazione sezioni trasversali |
| | Sovrapposizione progetto su stato di fatto (rif. planimetria stato di fatto) |
| | Demolizioni |
| | Individuazione particolari costruttivi |
| | Misure muri di nuova realizzazione in c.a. e/o pietra |

E' ONERE DELL'IMPRESA ESECUTRICE CONTROLLARE CHE LE MISURE INDICATE PERMETTANO LA CORRETTA REALIZZAZIONE DELL'OPERA. NEL CASO IN CUI ALCUNE MISURE E/O DESCRIZIONI NON SIANO ESPRESSAMENTE INDICATE O NON RISPUNDO CONGRUE CON LO STATO DEI LUOGHI CONSULTARE LA D.L. PRIMA DI REALIZZARE LE OPERE.